


REGOLAMENTO VIABILITÀ

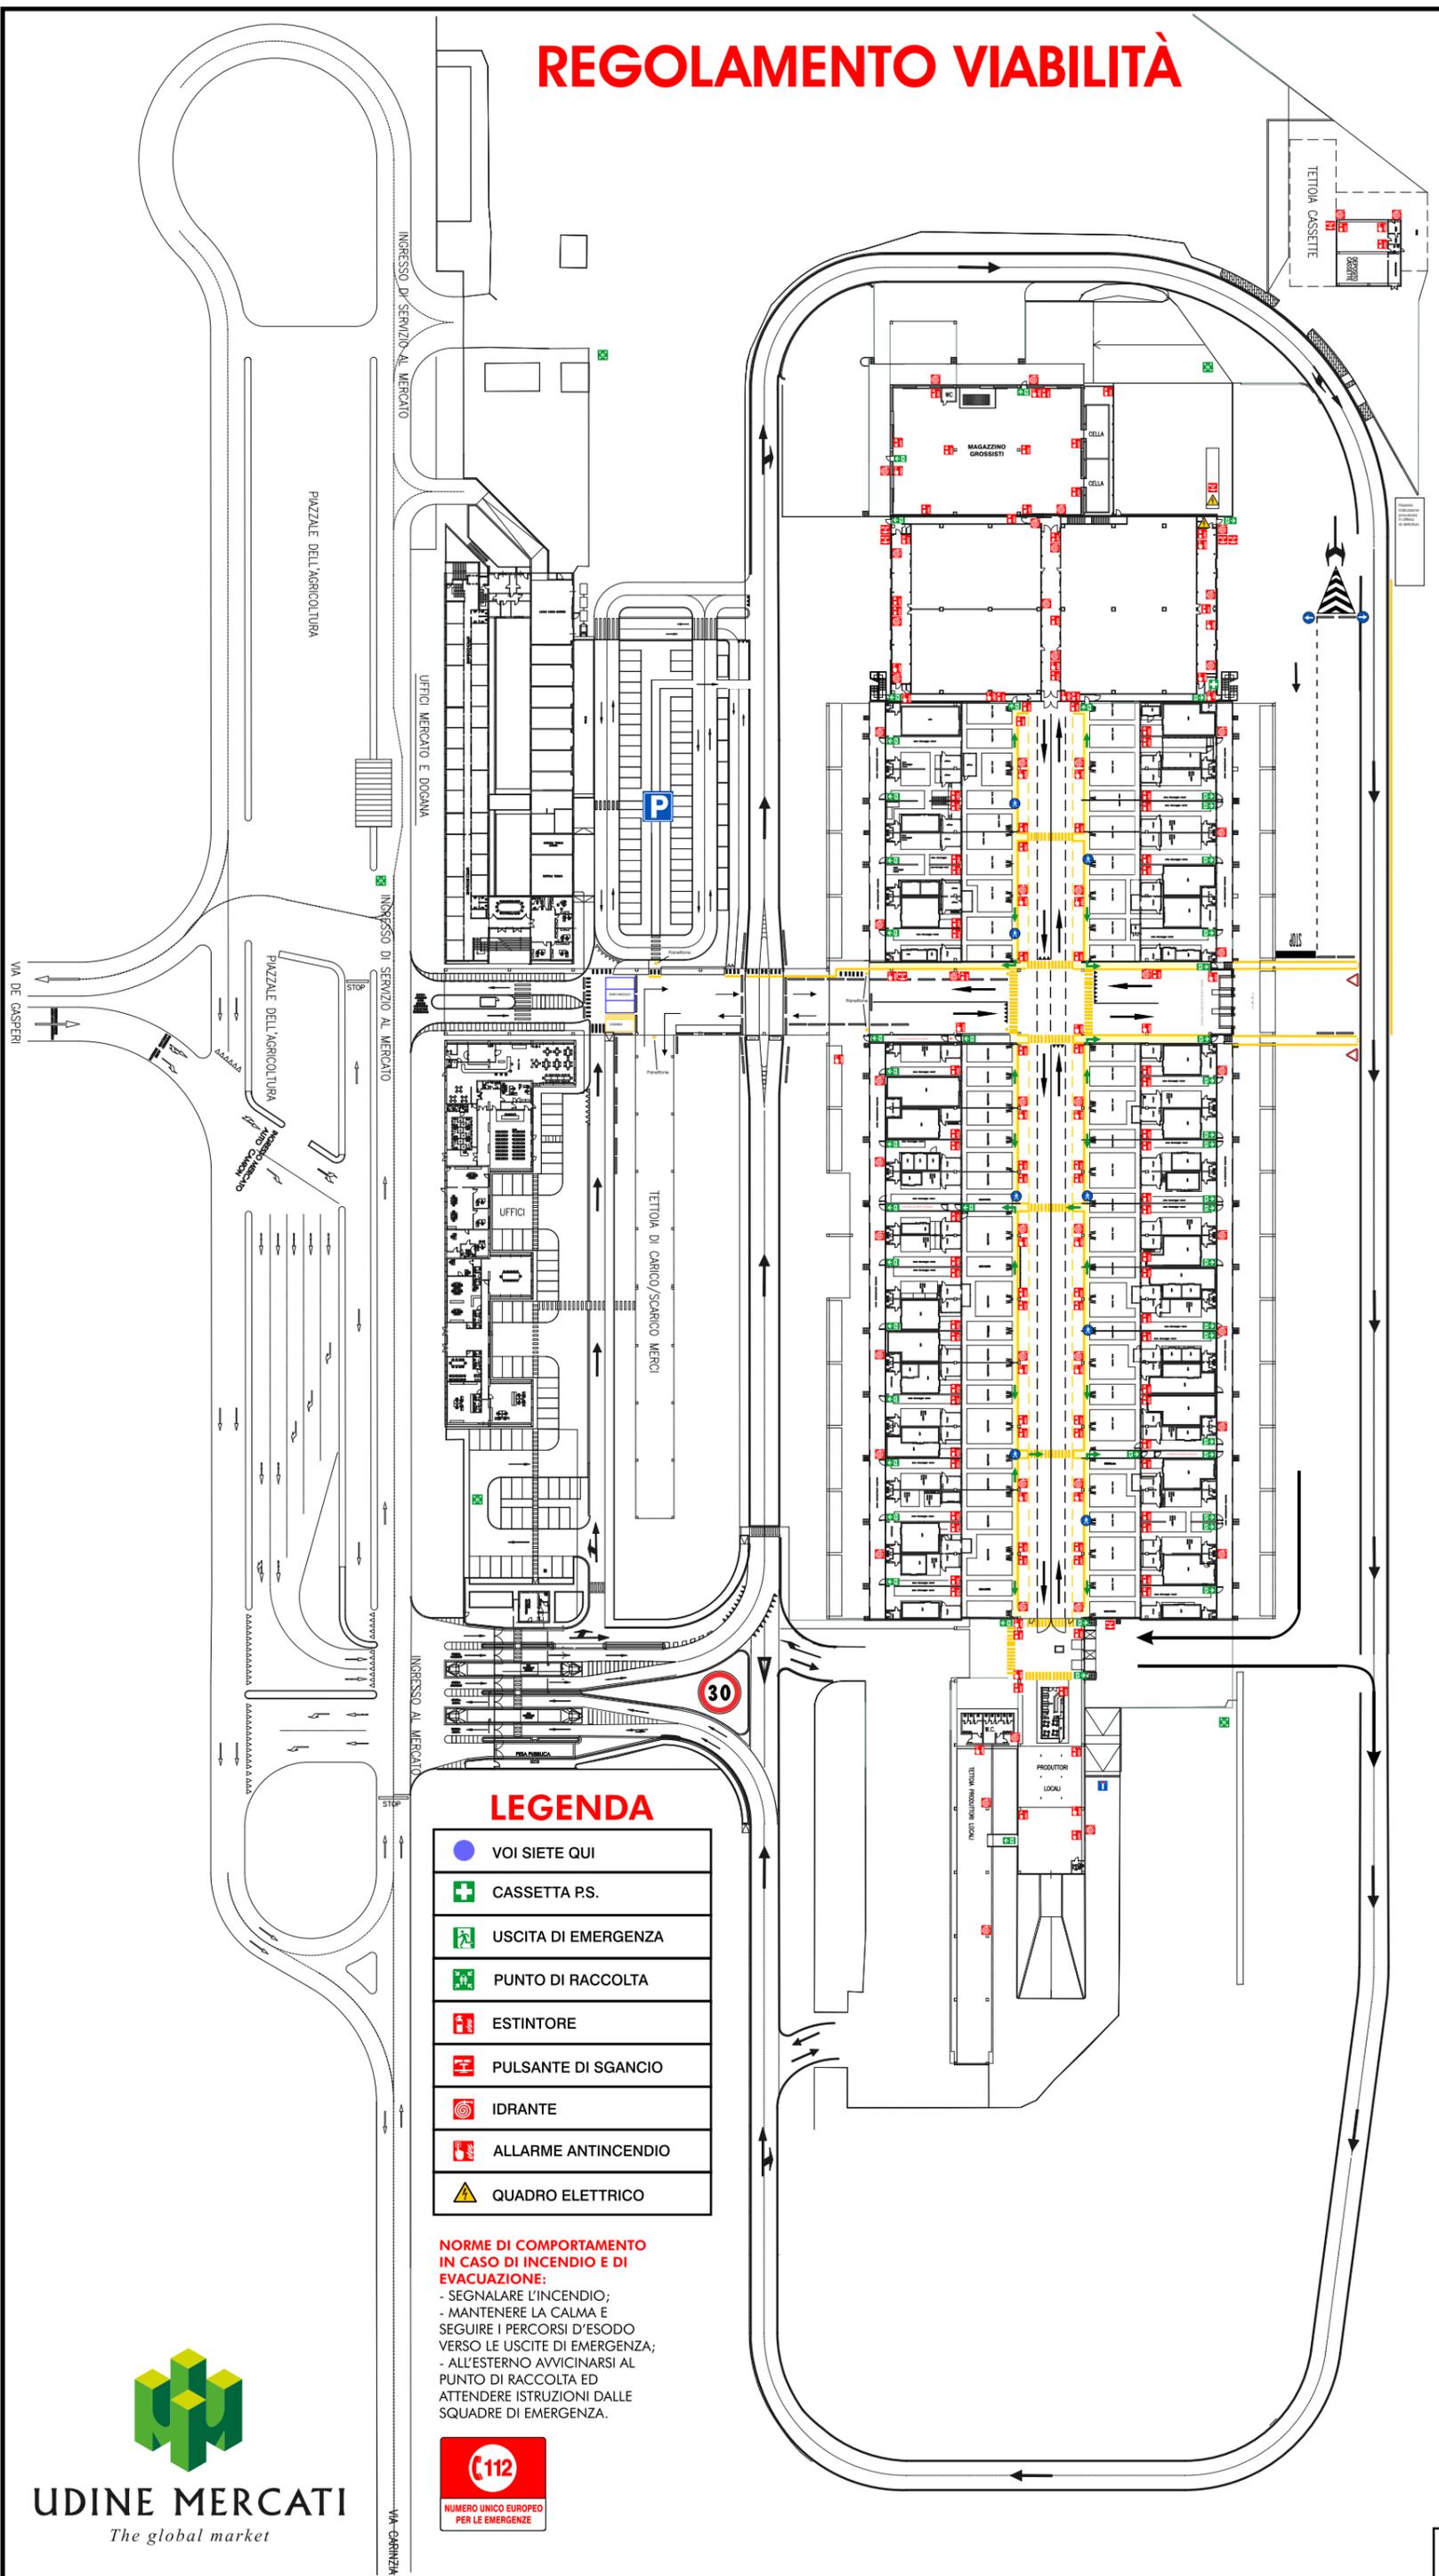

LEGENDA

	VOI SIETE QUI
	CASSETTA P.S.
	USCITA DI EMERGENZA
	PUNTO DI RACCOLTA
	ESTINTORE
	PULSANTE DI SGANCIO
	IDRANTE
	ALLARME ANTINCENDIO
	QUADRO ELETTRICO

NORME DI COMPORTAMENTO IN CASO DI INCENDIO E DI EVACUAZIONE:

- SEGNALARE L'INCENDIO;
- MANTENERE LA CALMA E SEGUIRE I PERCORSI D'ESODO VERSO LE USCITE DI EMERGENZA;
- ALL'ESTERNO AVVICINARSI AL PUNTO DI RACCOLTA ED ATTENDERE ISTRUZIONI DALLE SQUADRE DI EMERGENZA.



UDINE MERCATI
The global market